


Piano terra

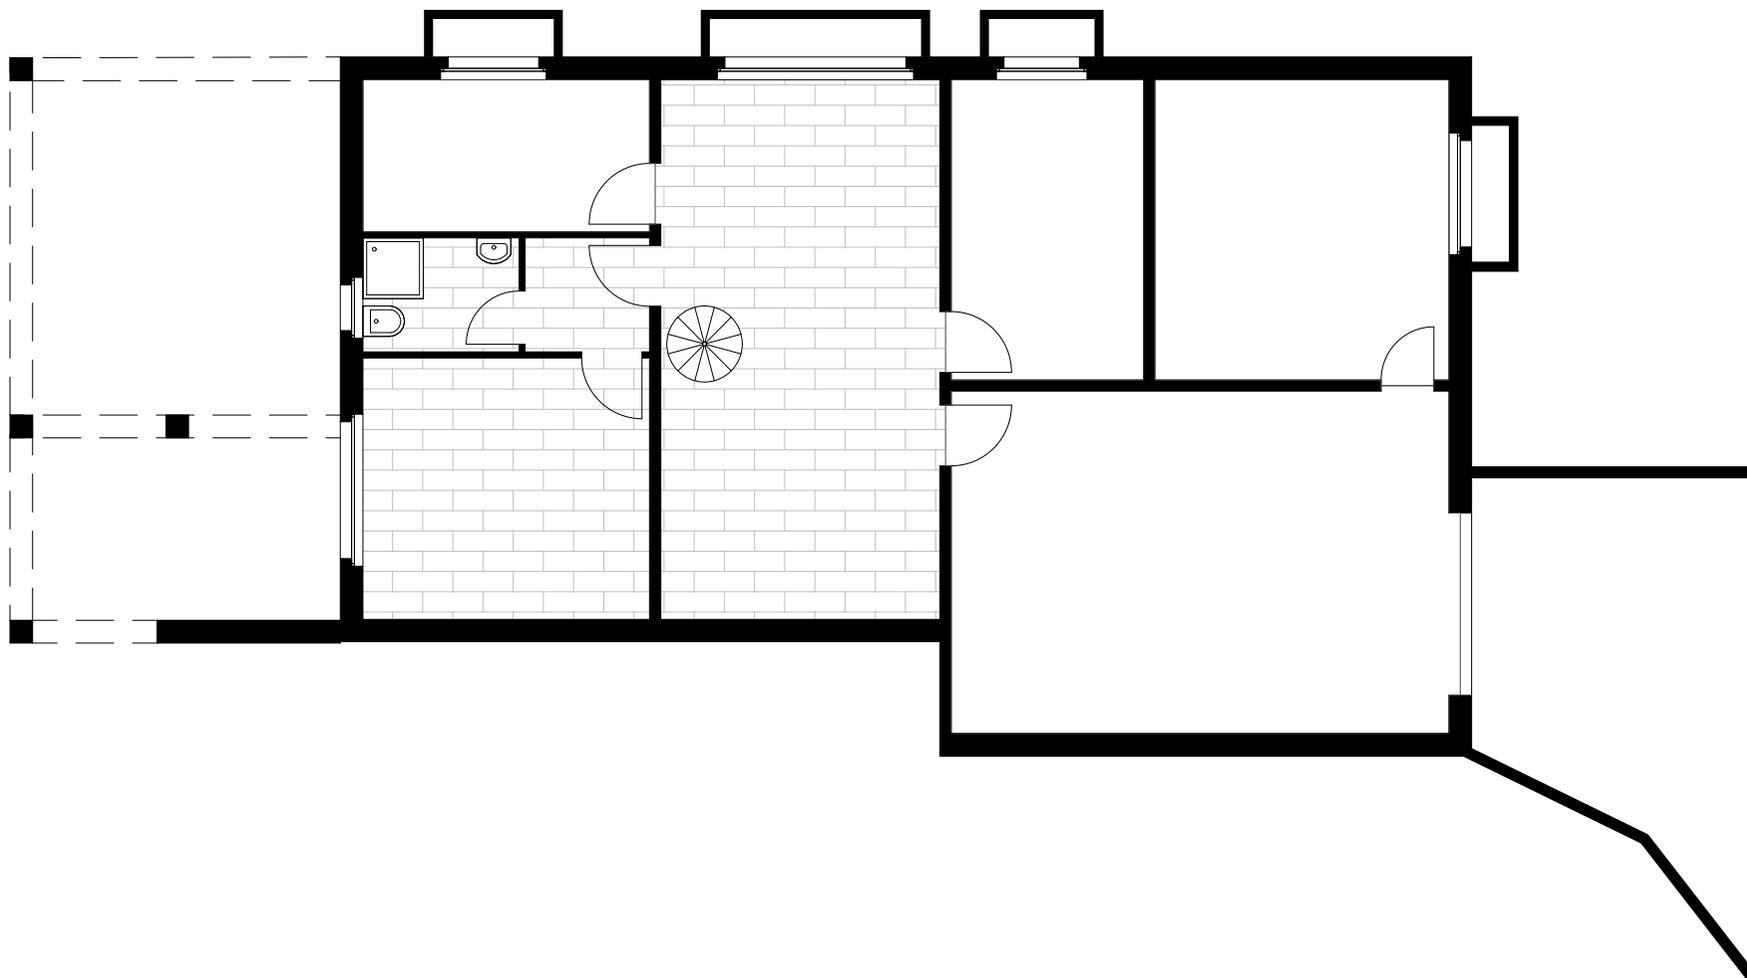


I piani non sono vincolanti ma puramente indicativi, basati su vecchi piani di costruzione, e potrebbero non rispecchiare esattamente le misure e l'allestimento interno attuale.

Piano seminterrato



1:100

0 1 2.5 5.0m

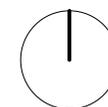

I piani non sono vincolanti ma puramente indicativi, basati su vecchi piani di costruzione, e potrebbero non rispecchiare esattamente le misure e l'allestimento interno attuale.